

Département du Gard
Alès Agglomération

MIALET





Plan Local d'Urbanisme


V3_Plan du réseau d'eau potable

Arrêt du projet

Plan du réseau d'eau potable

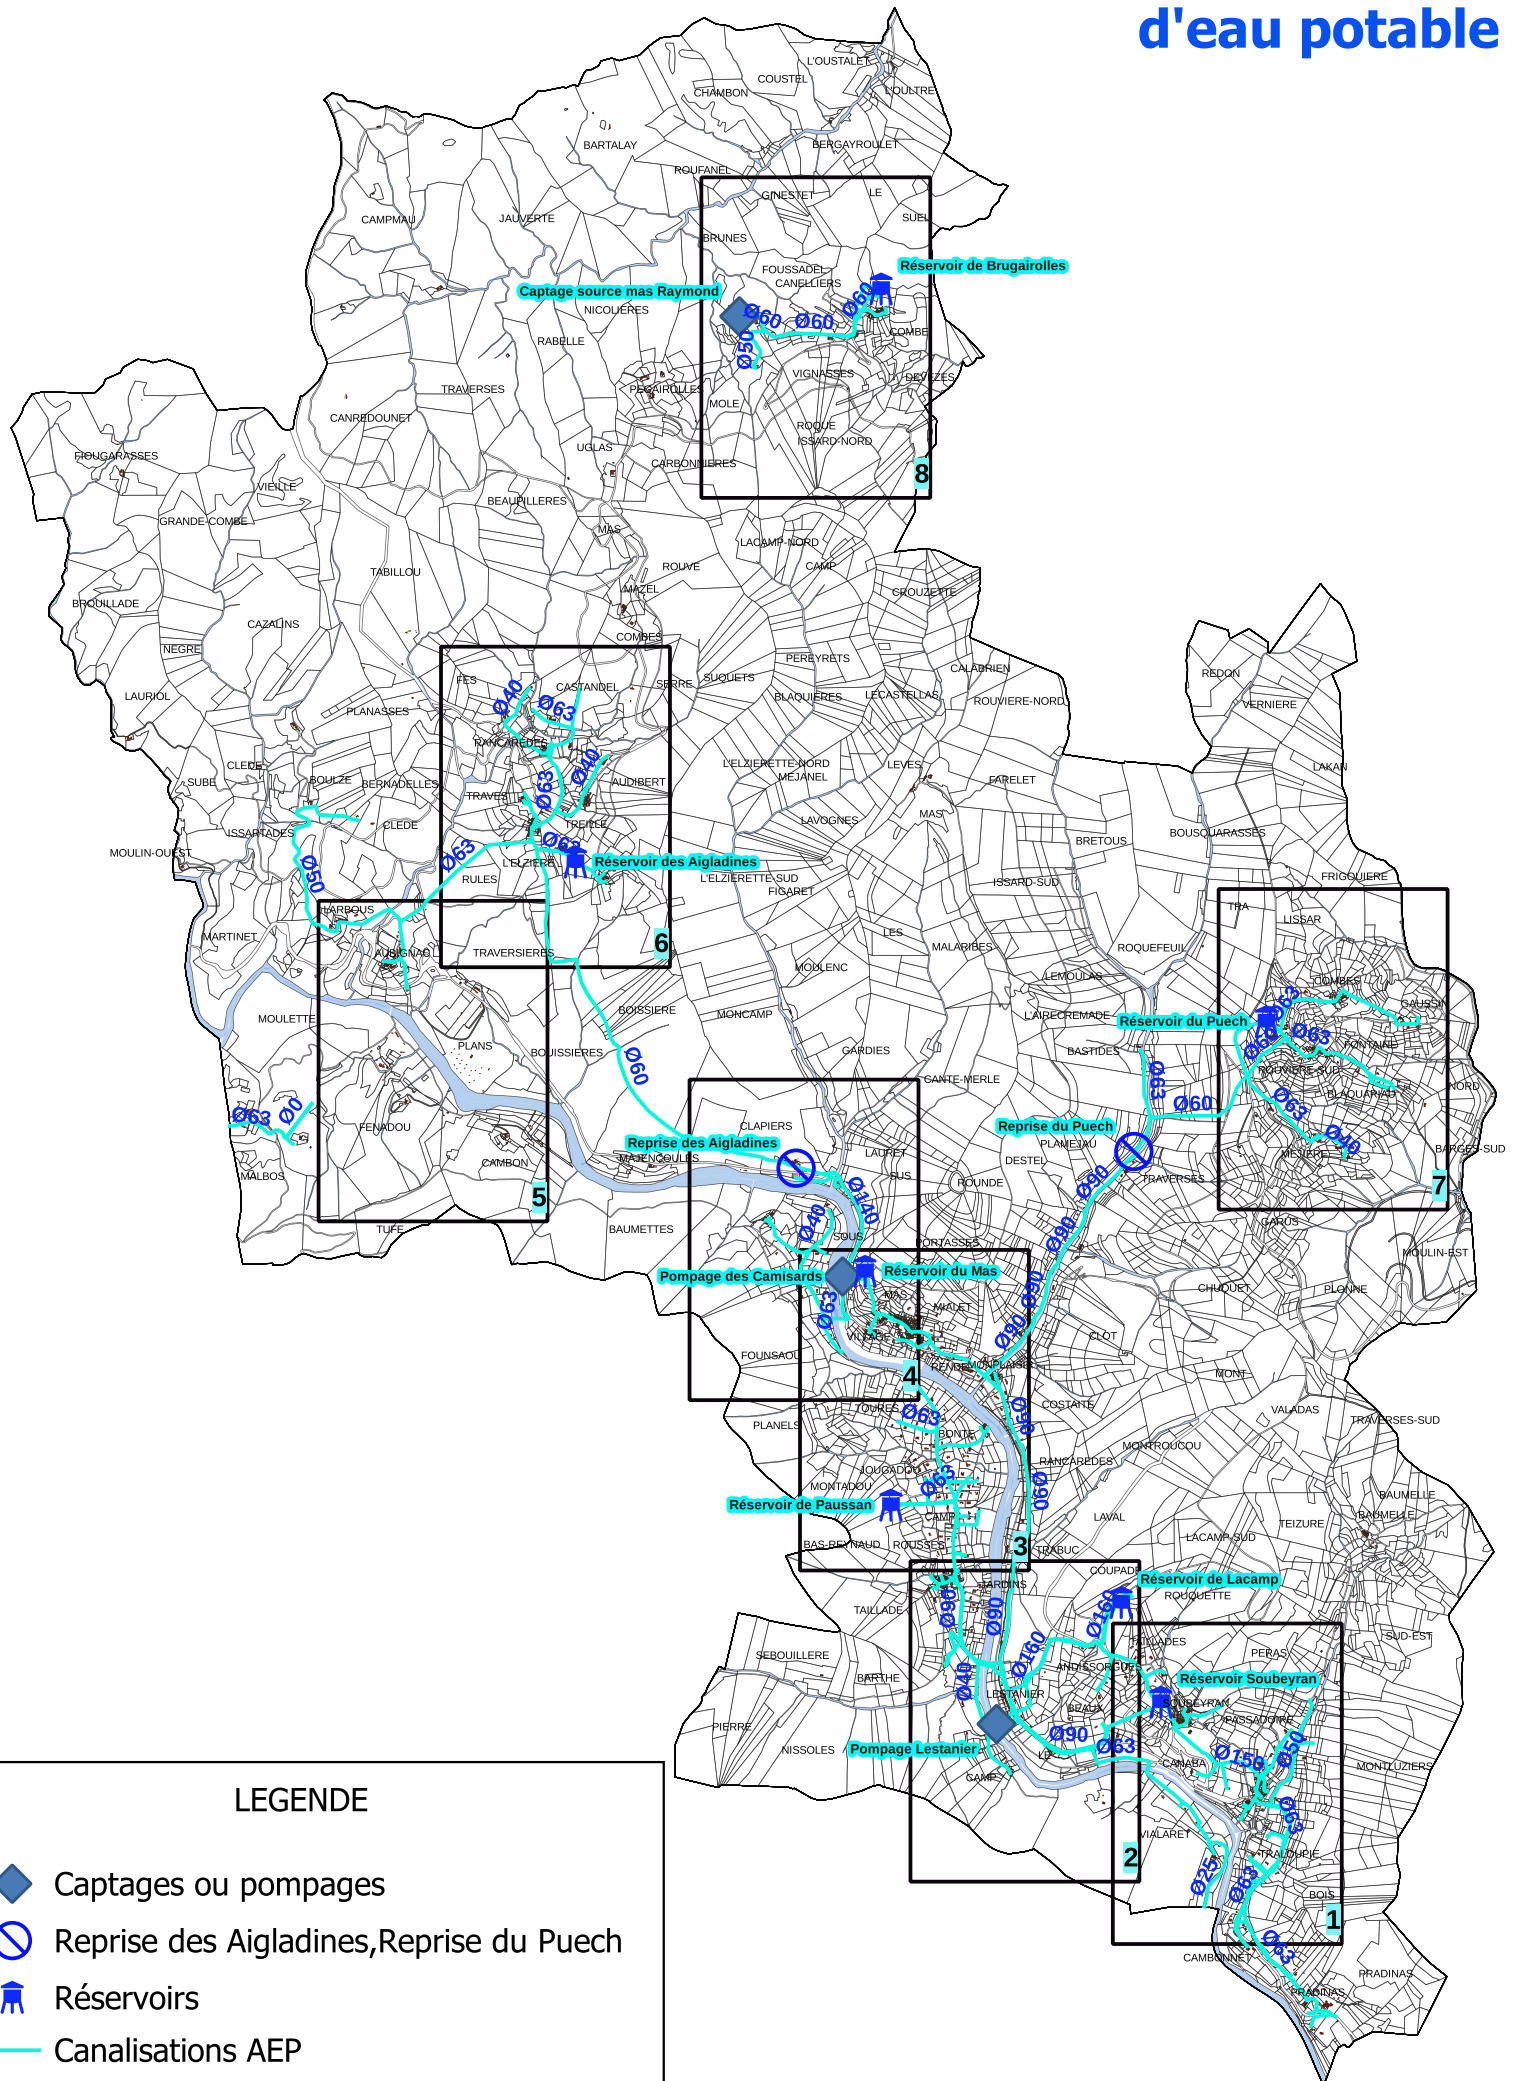


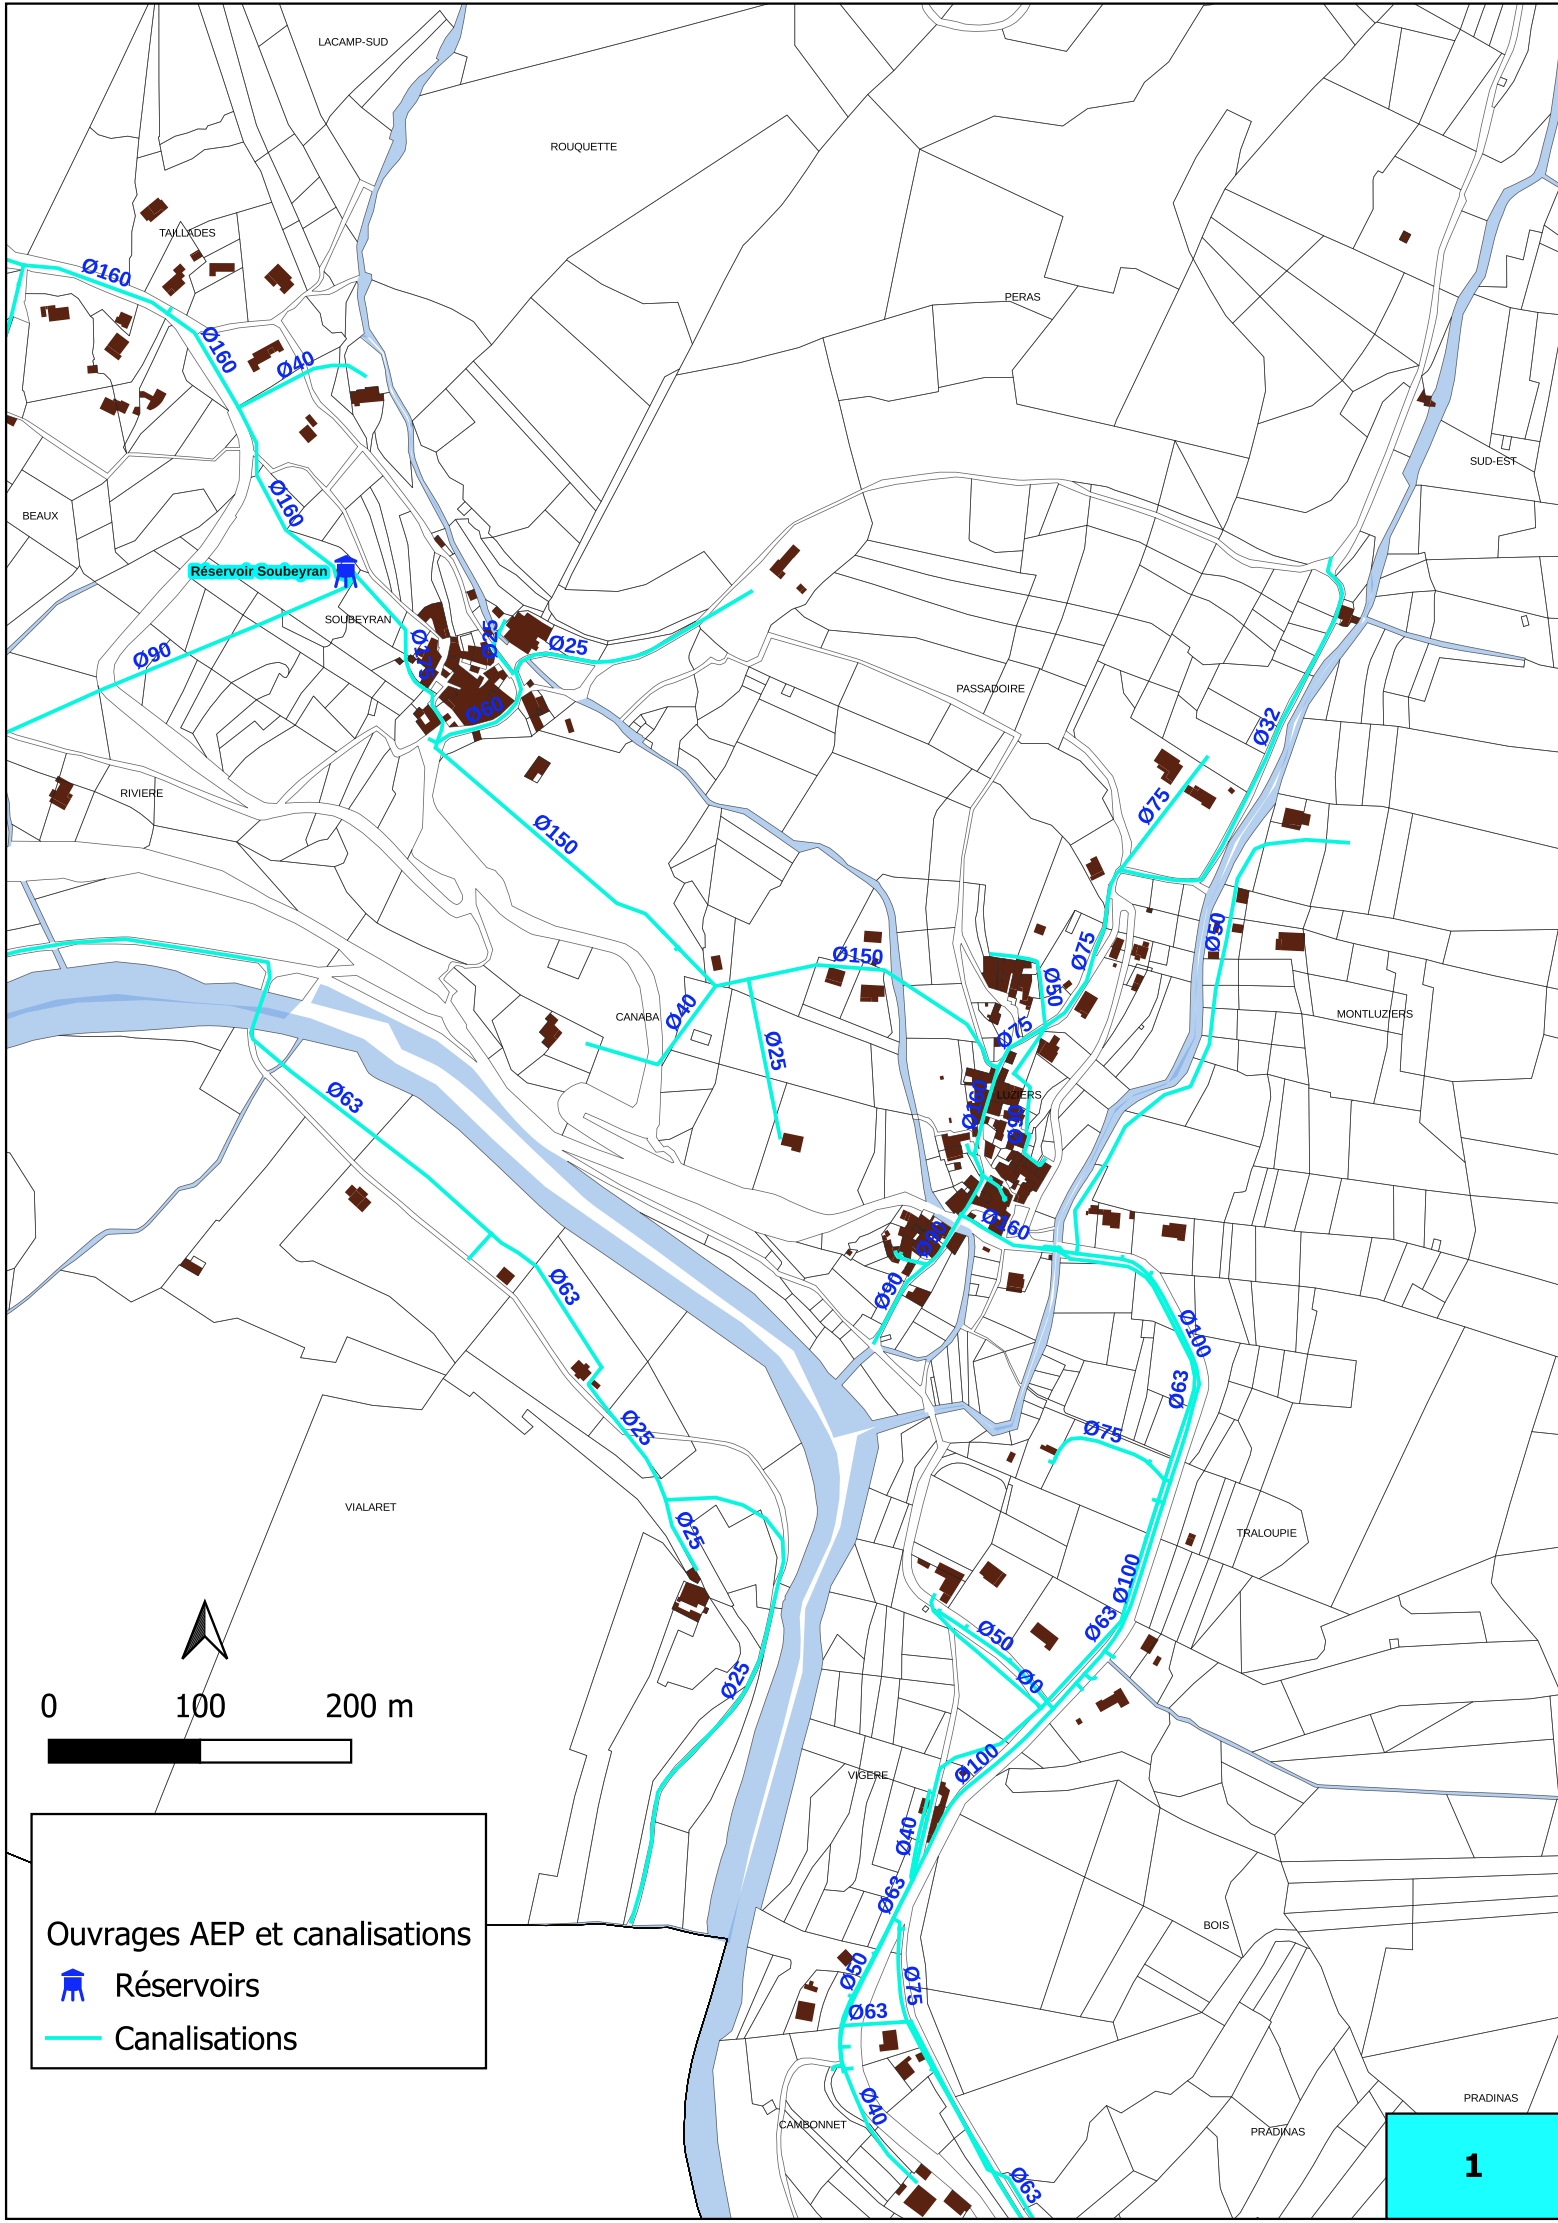

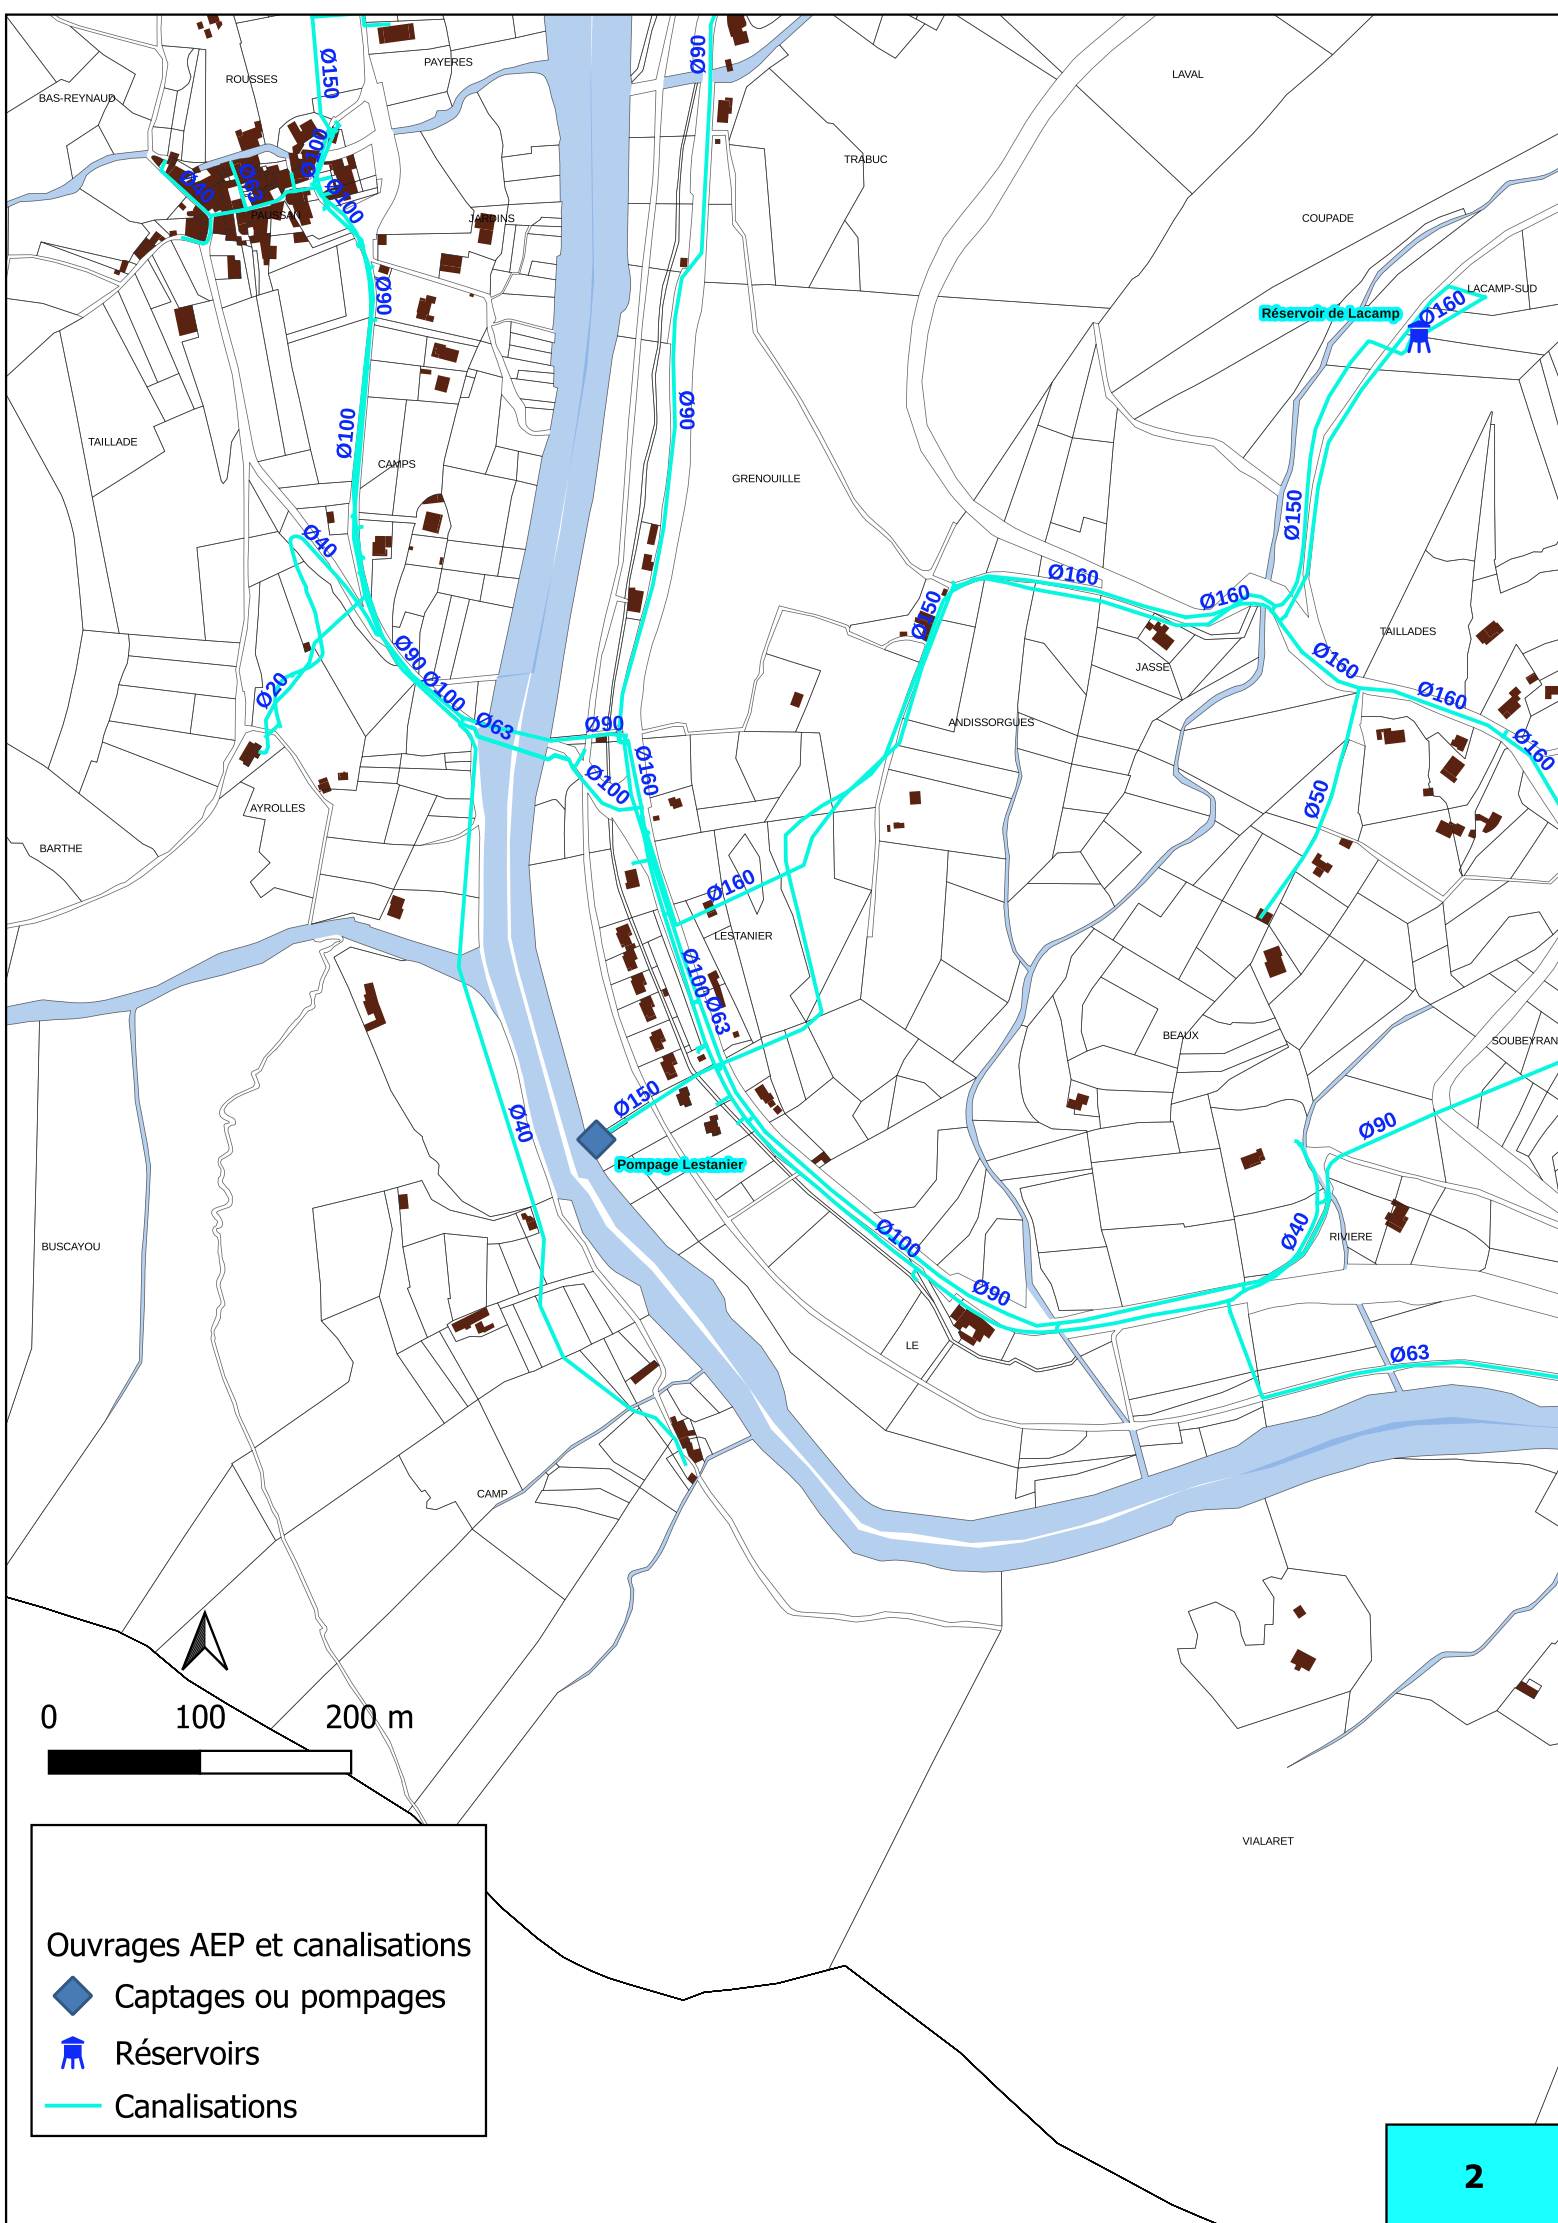


Ouvrages AEP et canalisations


- ◆ Captages ou pompages
- 🏠 Réservoirs
- Canalisations

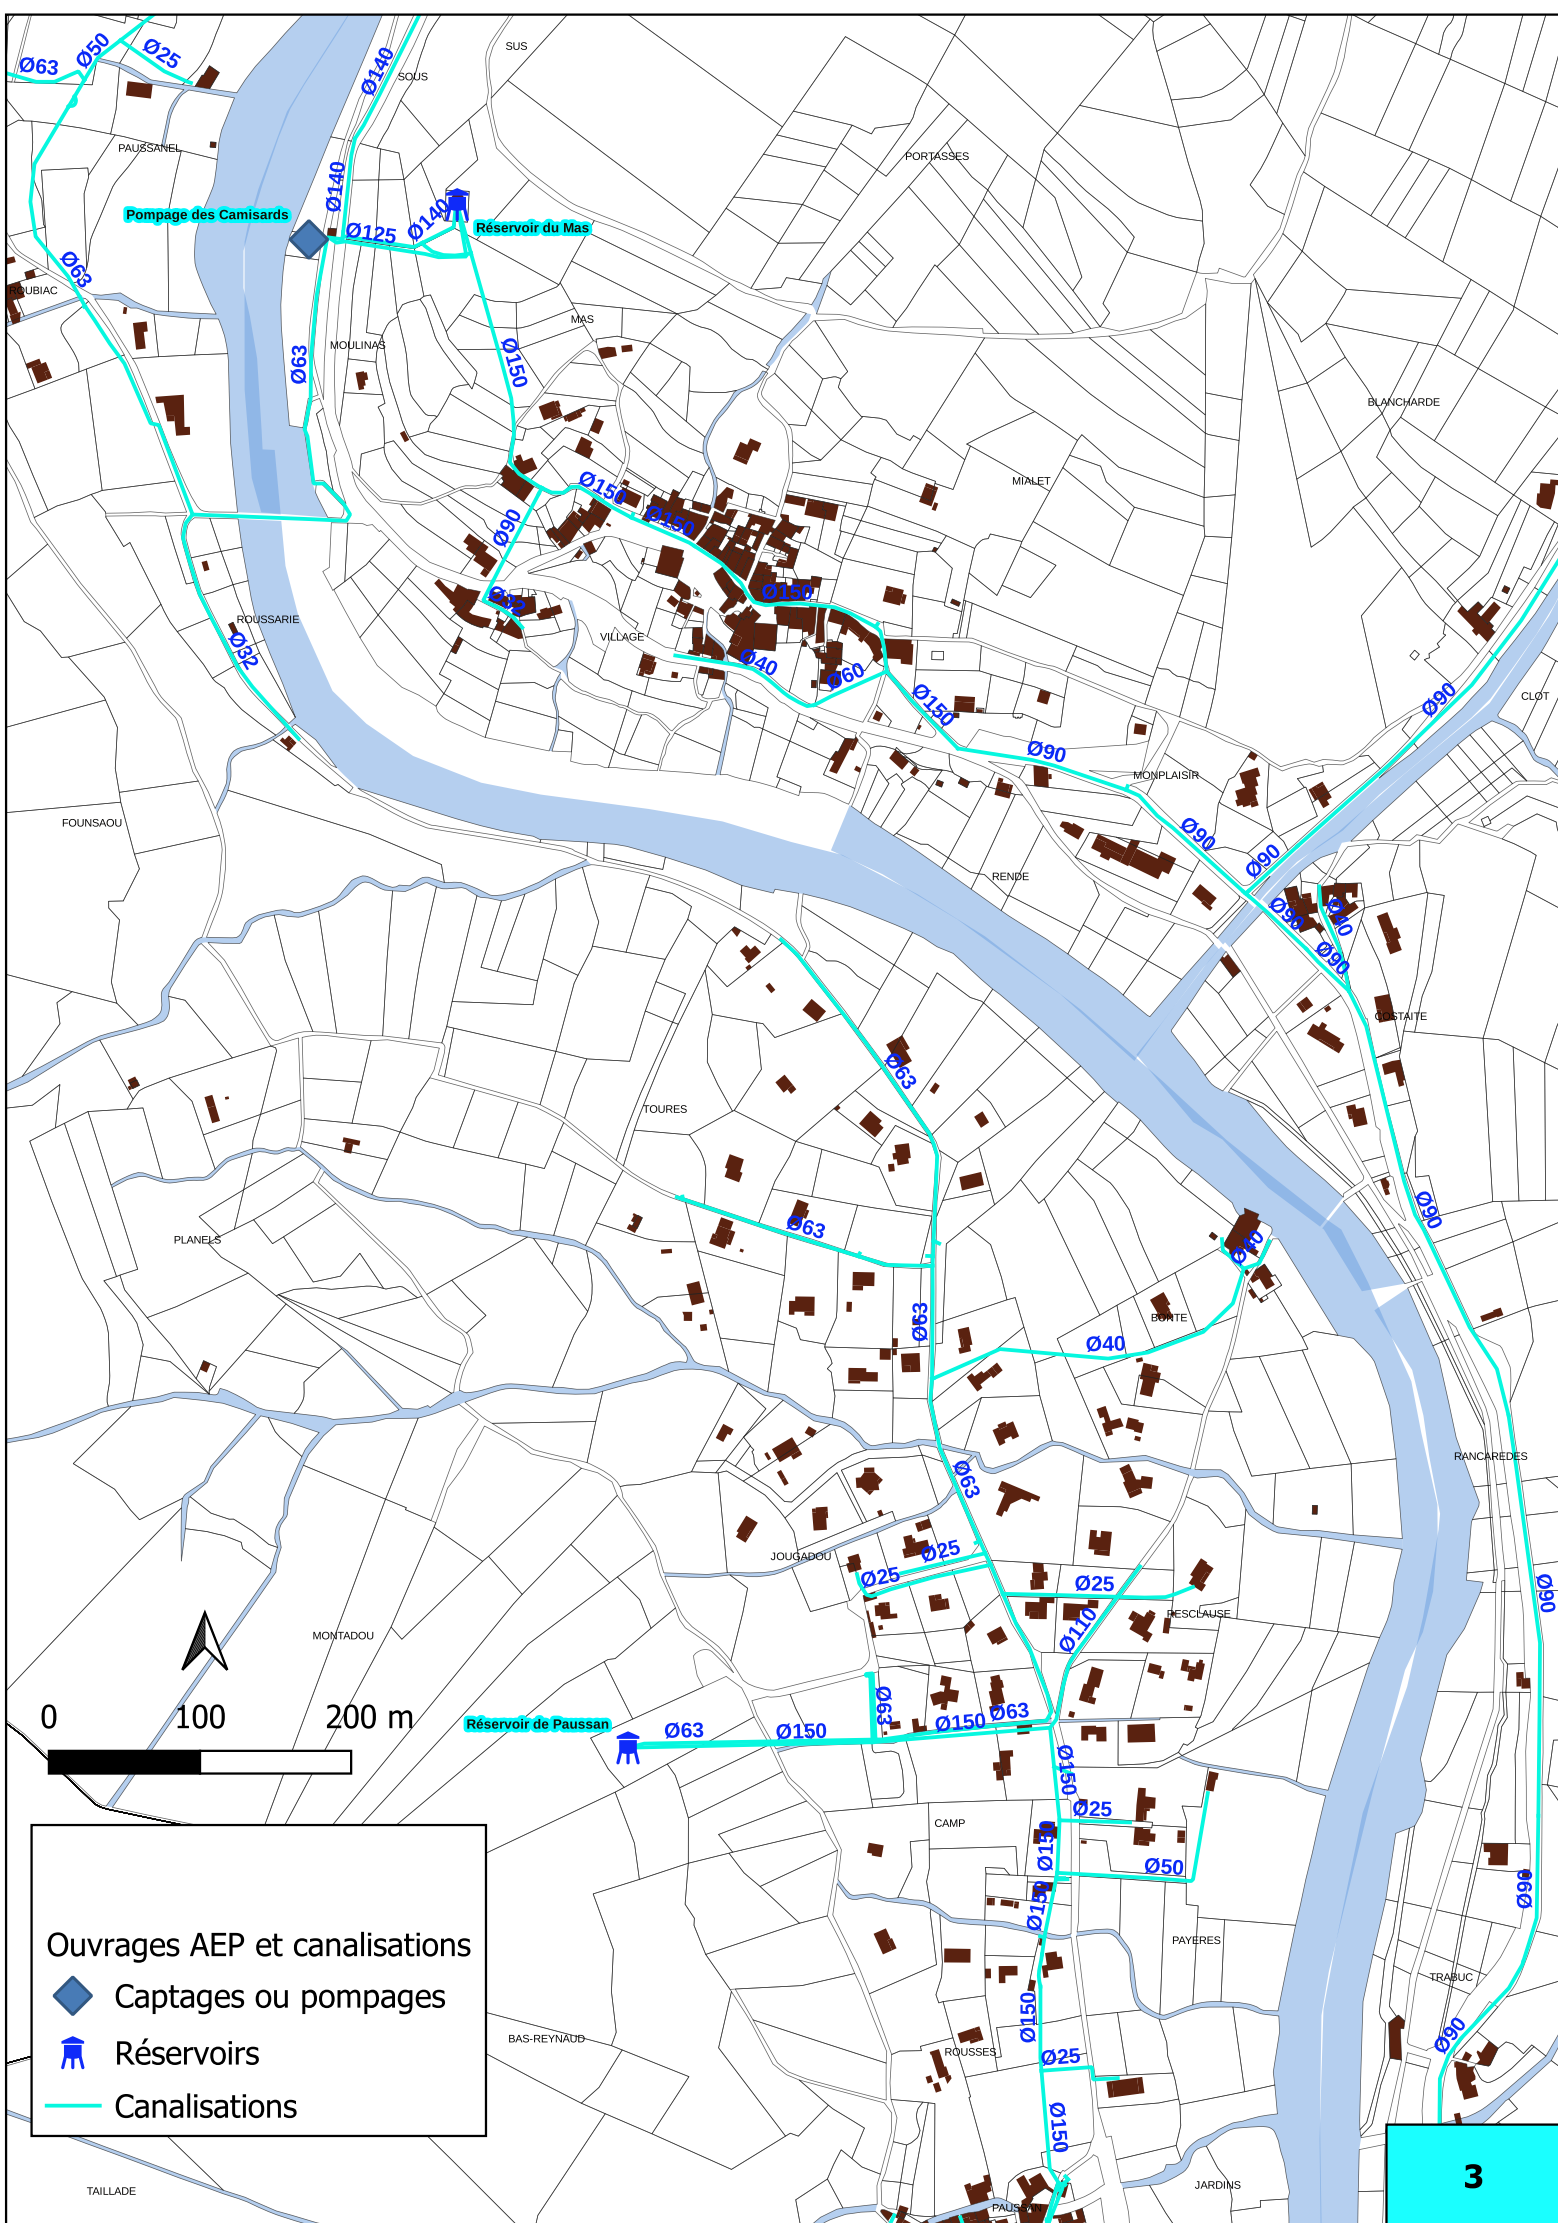



Ouvrages AEP et canalisations

- ◆ Captages ou pompages
- 🏠 Réservoirs
- Canalisations

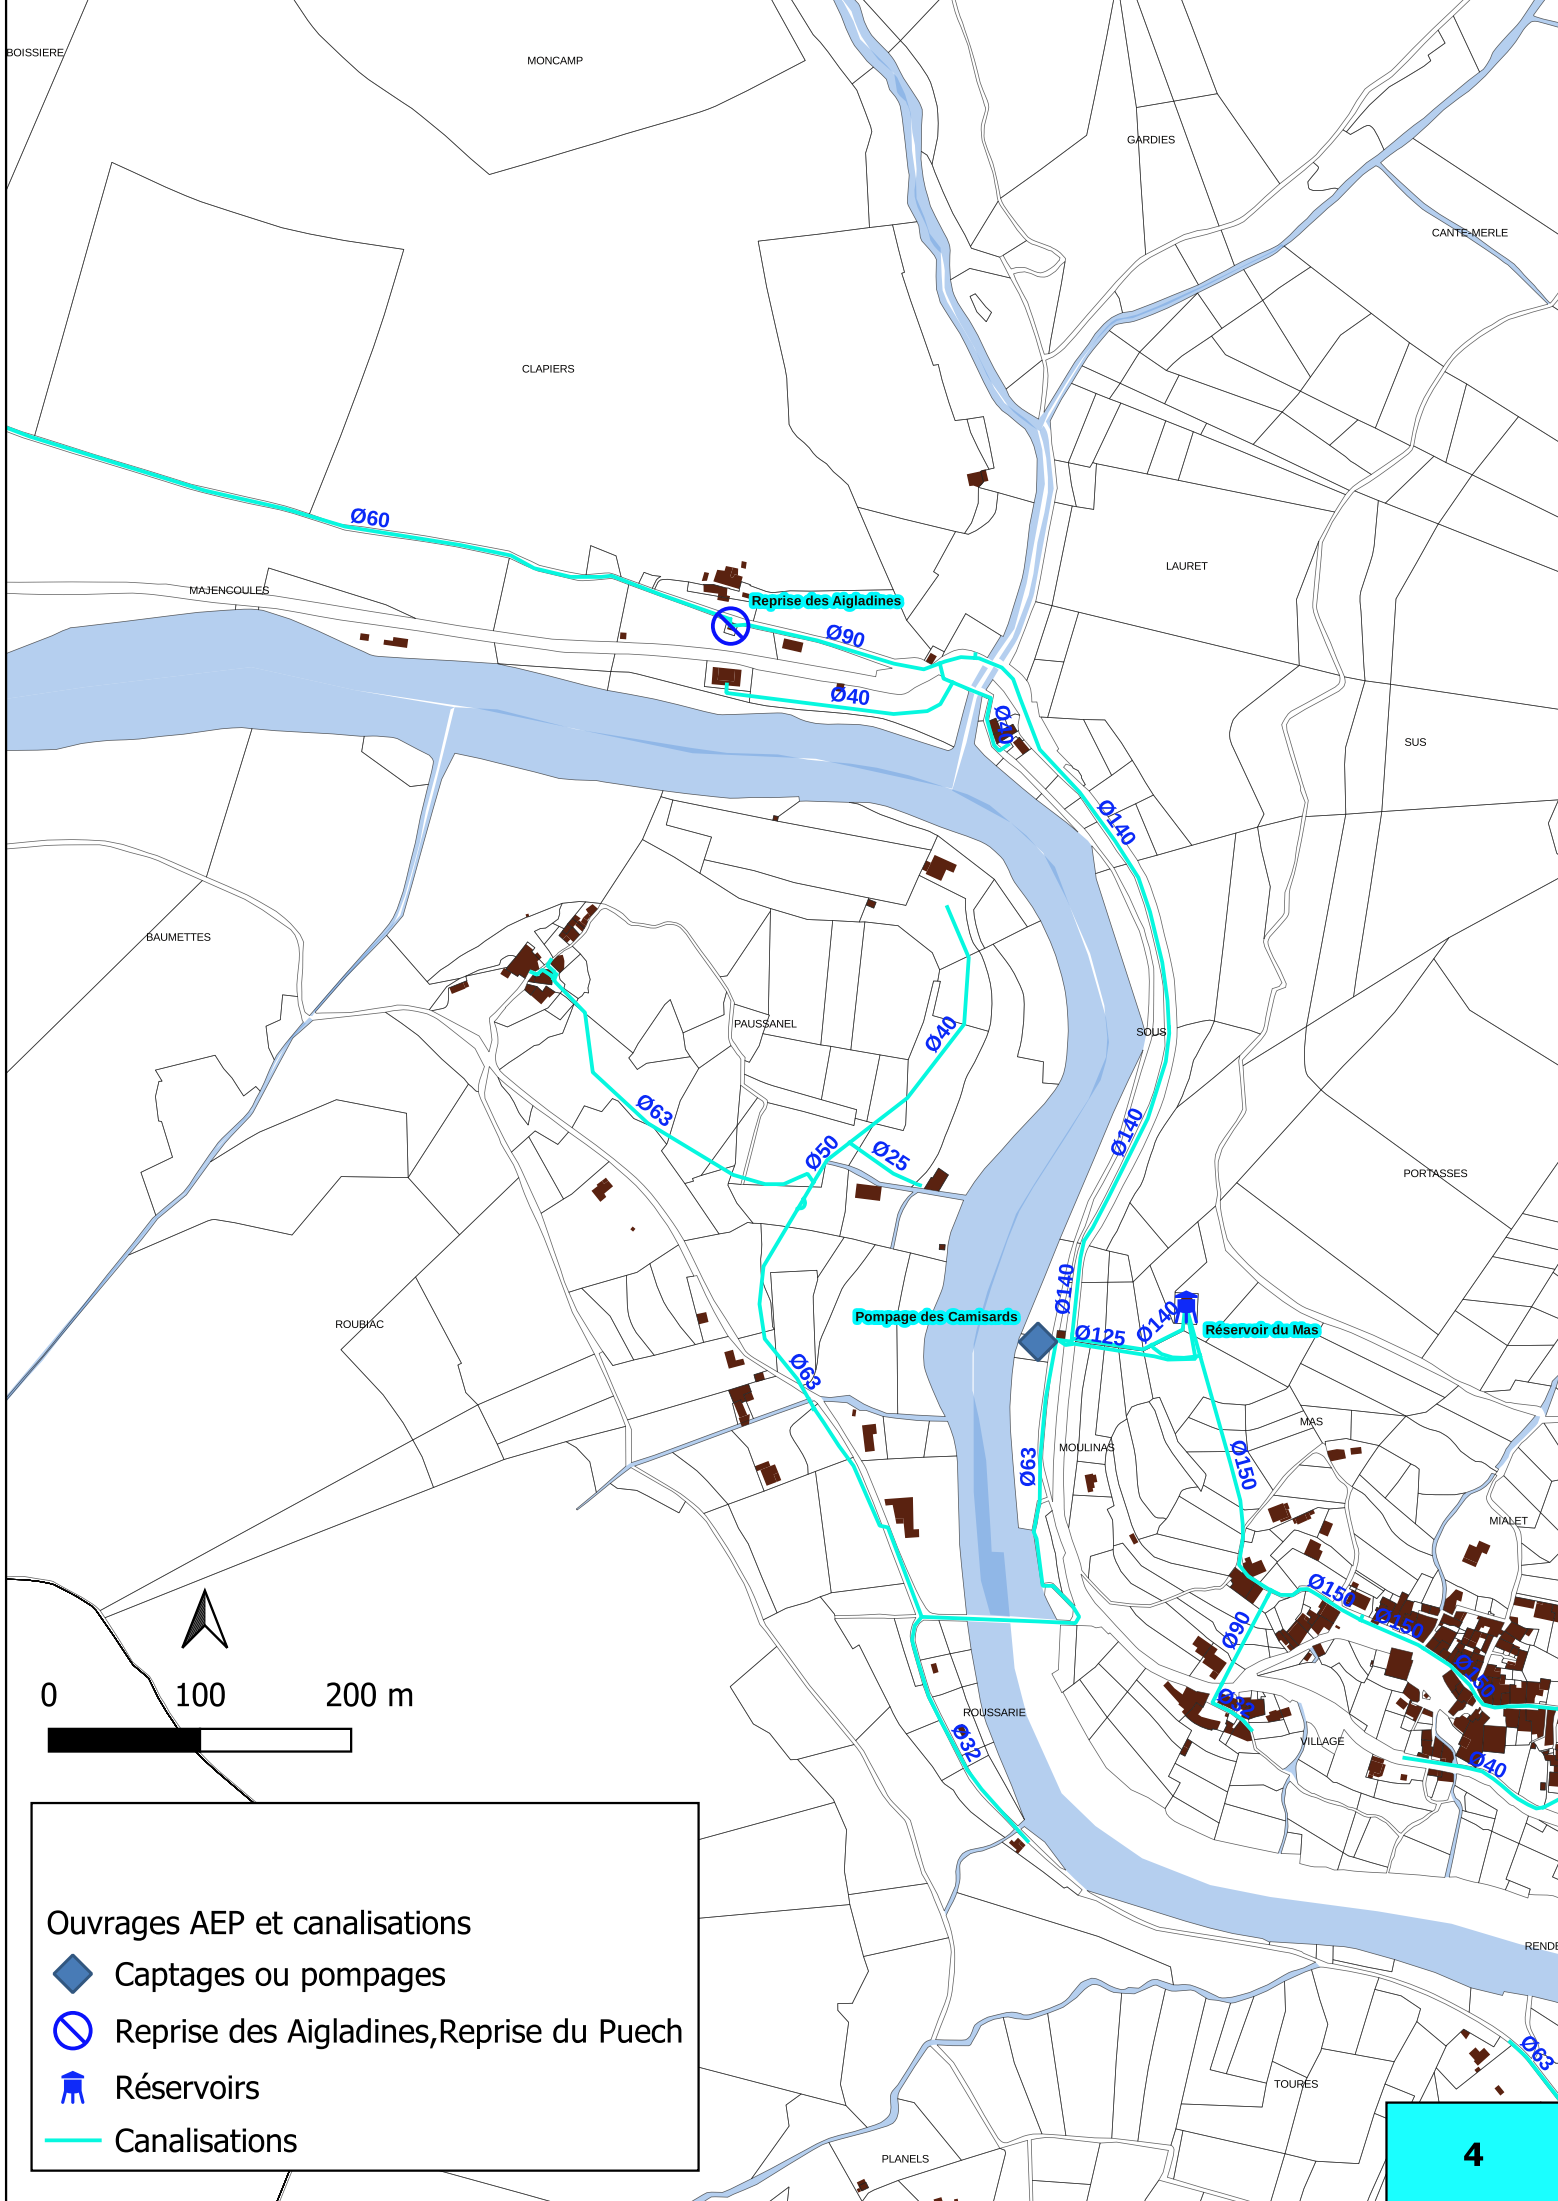

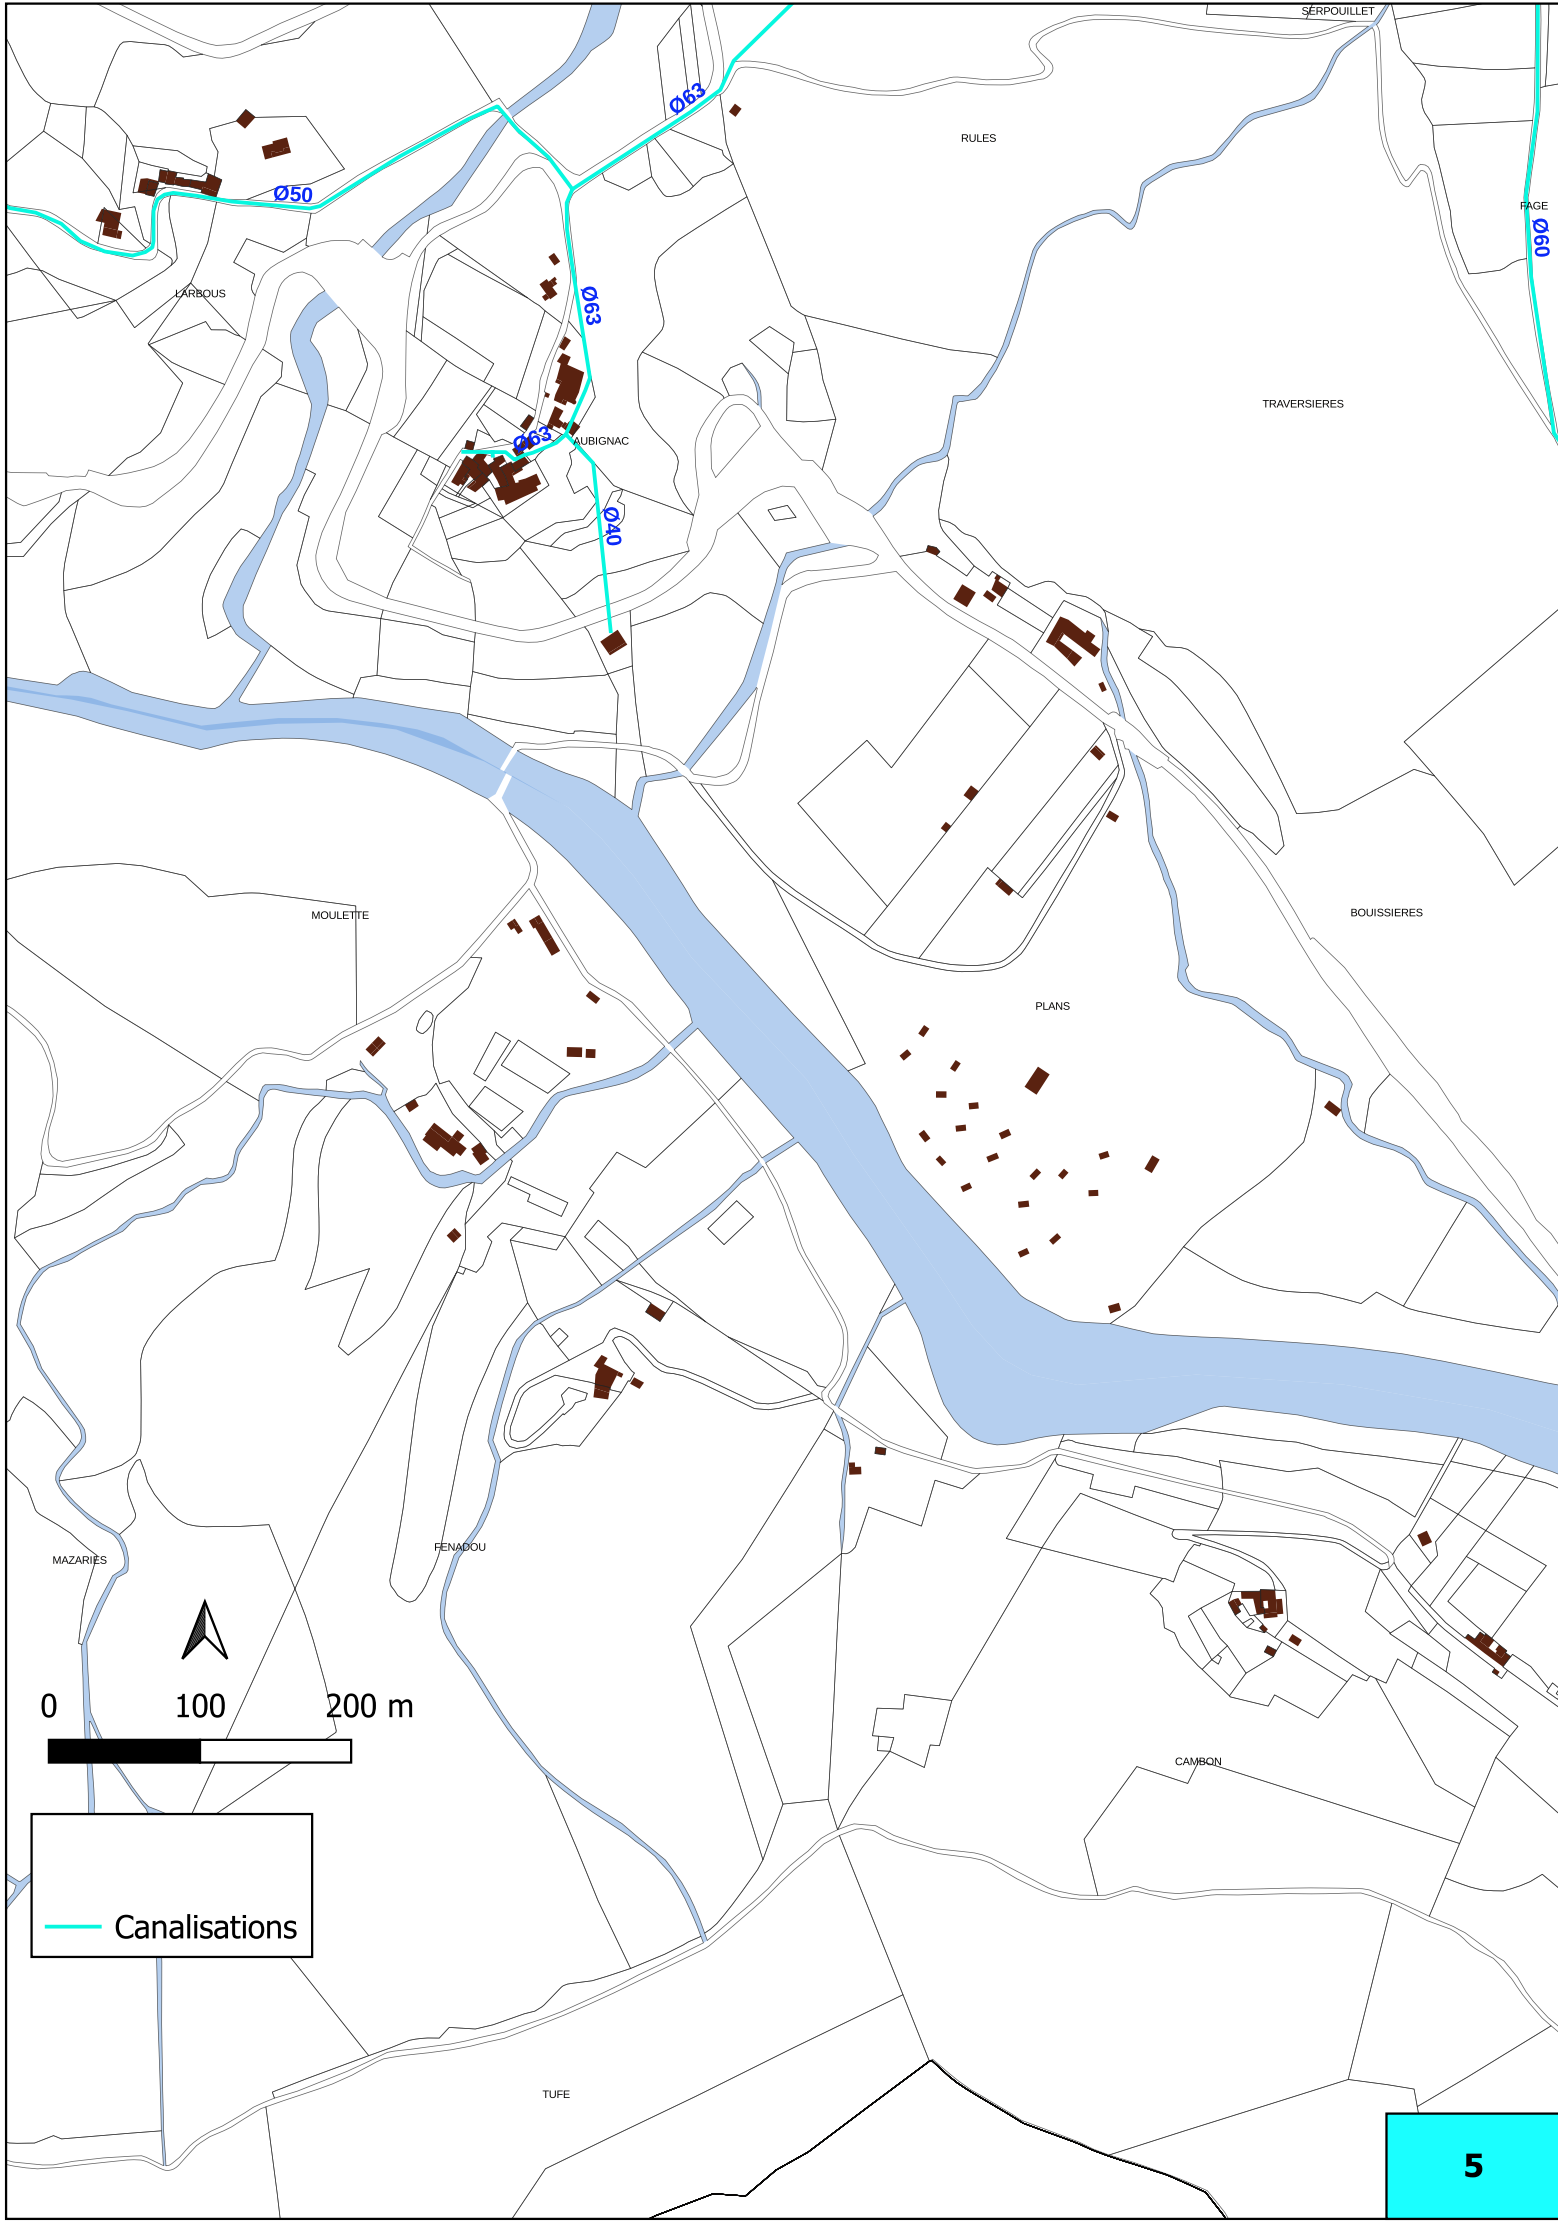


Canalisations

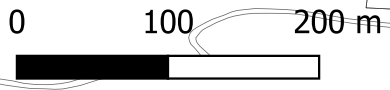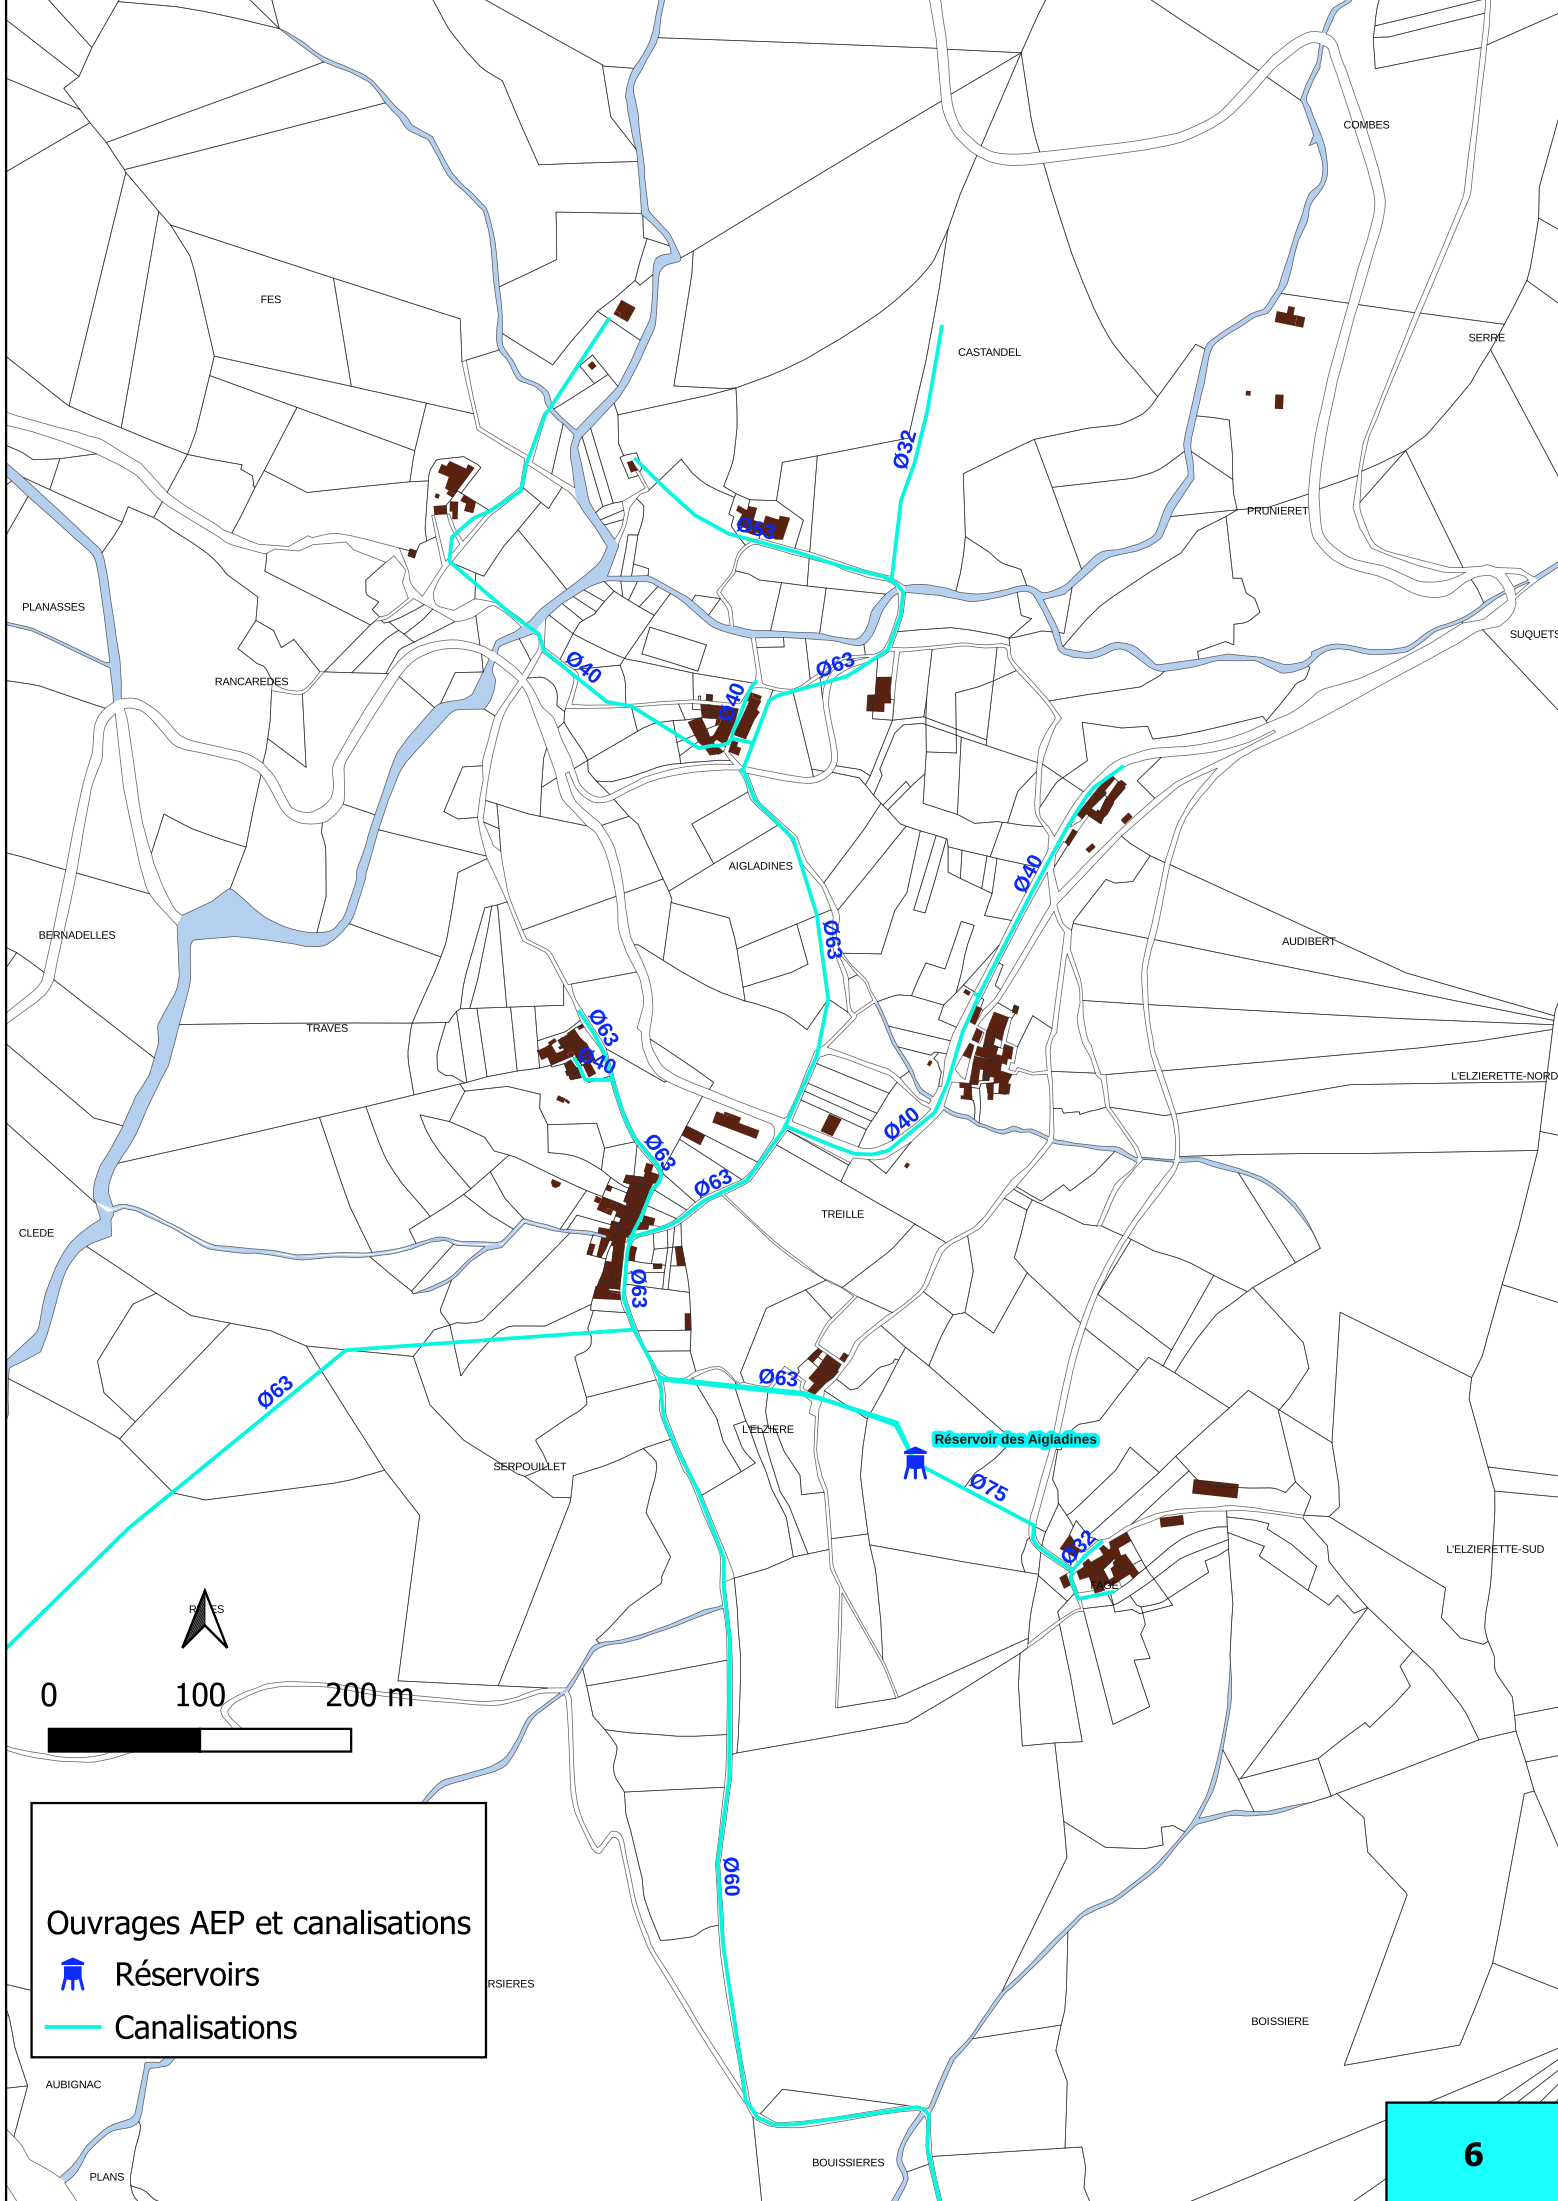

Ouvrages AEP et canalisations

 Réservoirs

 Canalisations

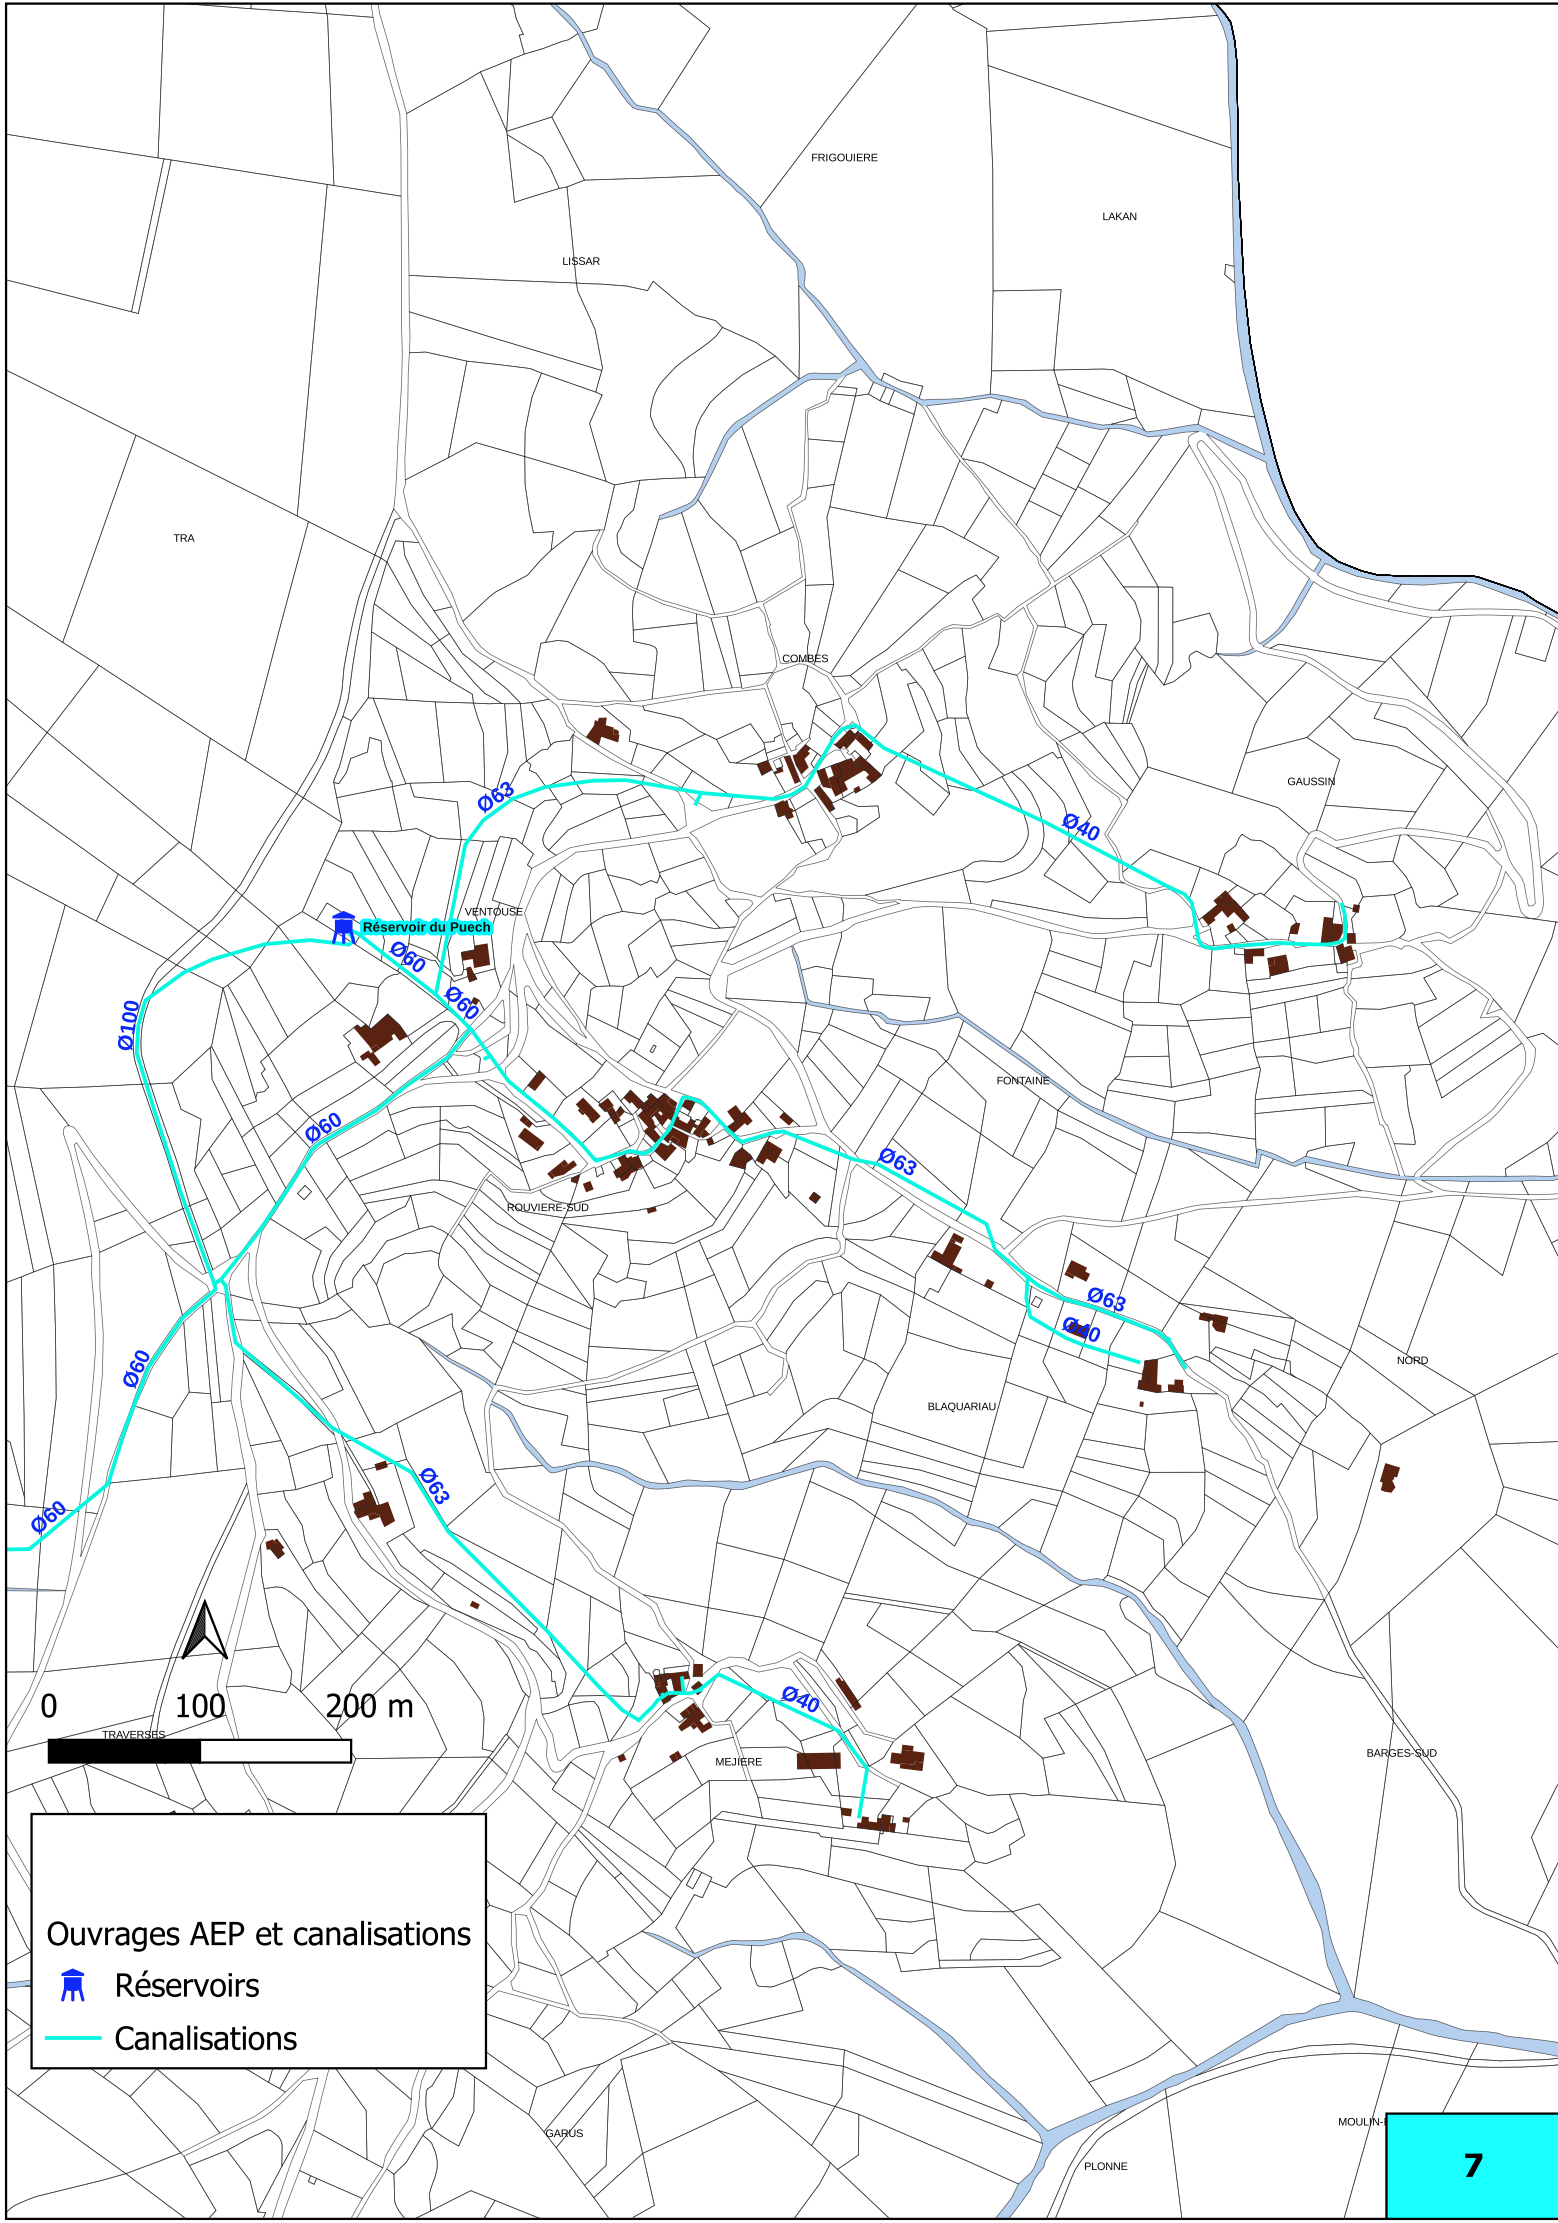


Ouvrages AEP et canalisations



Réservoirs

Canalisations

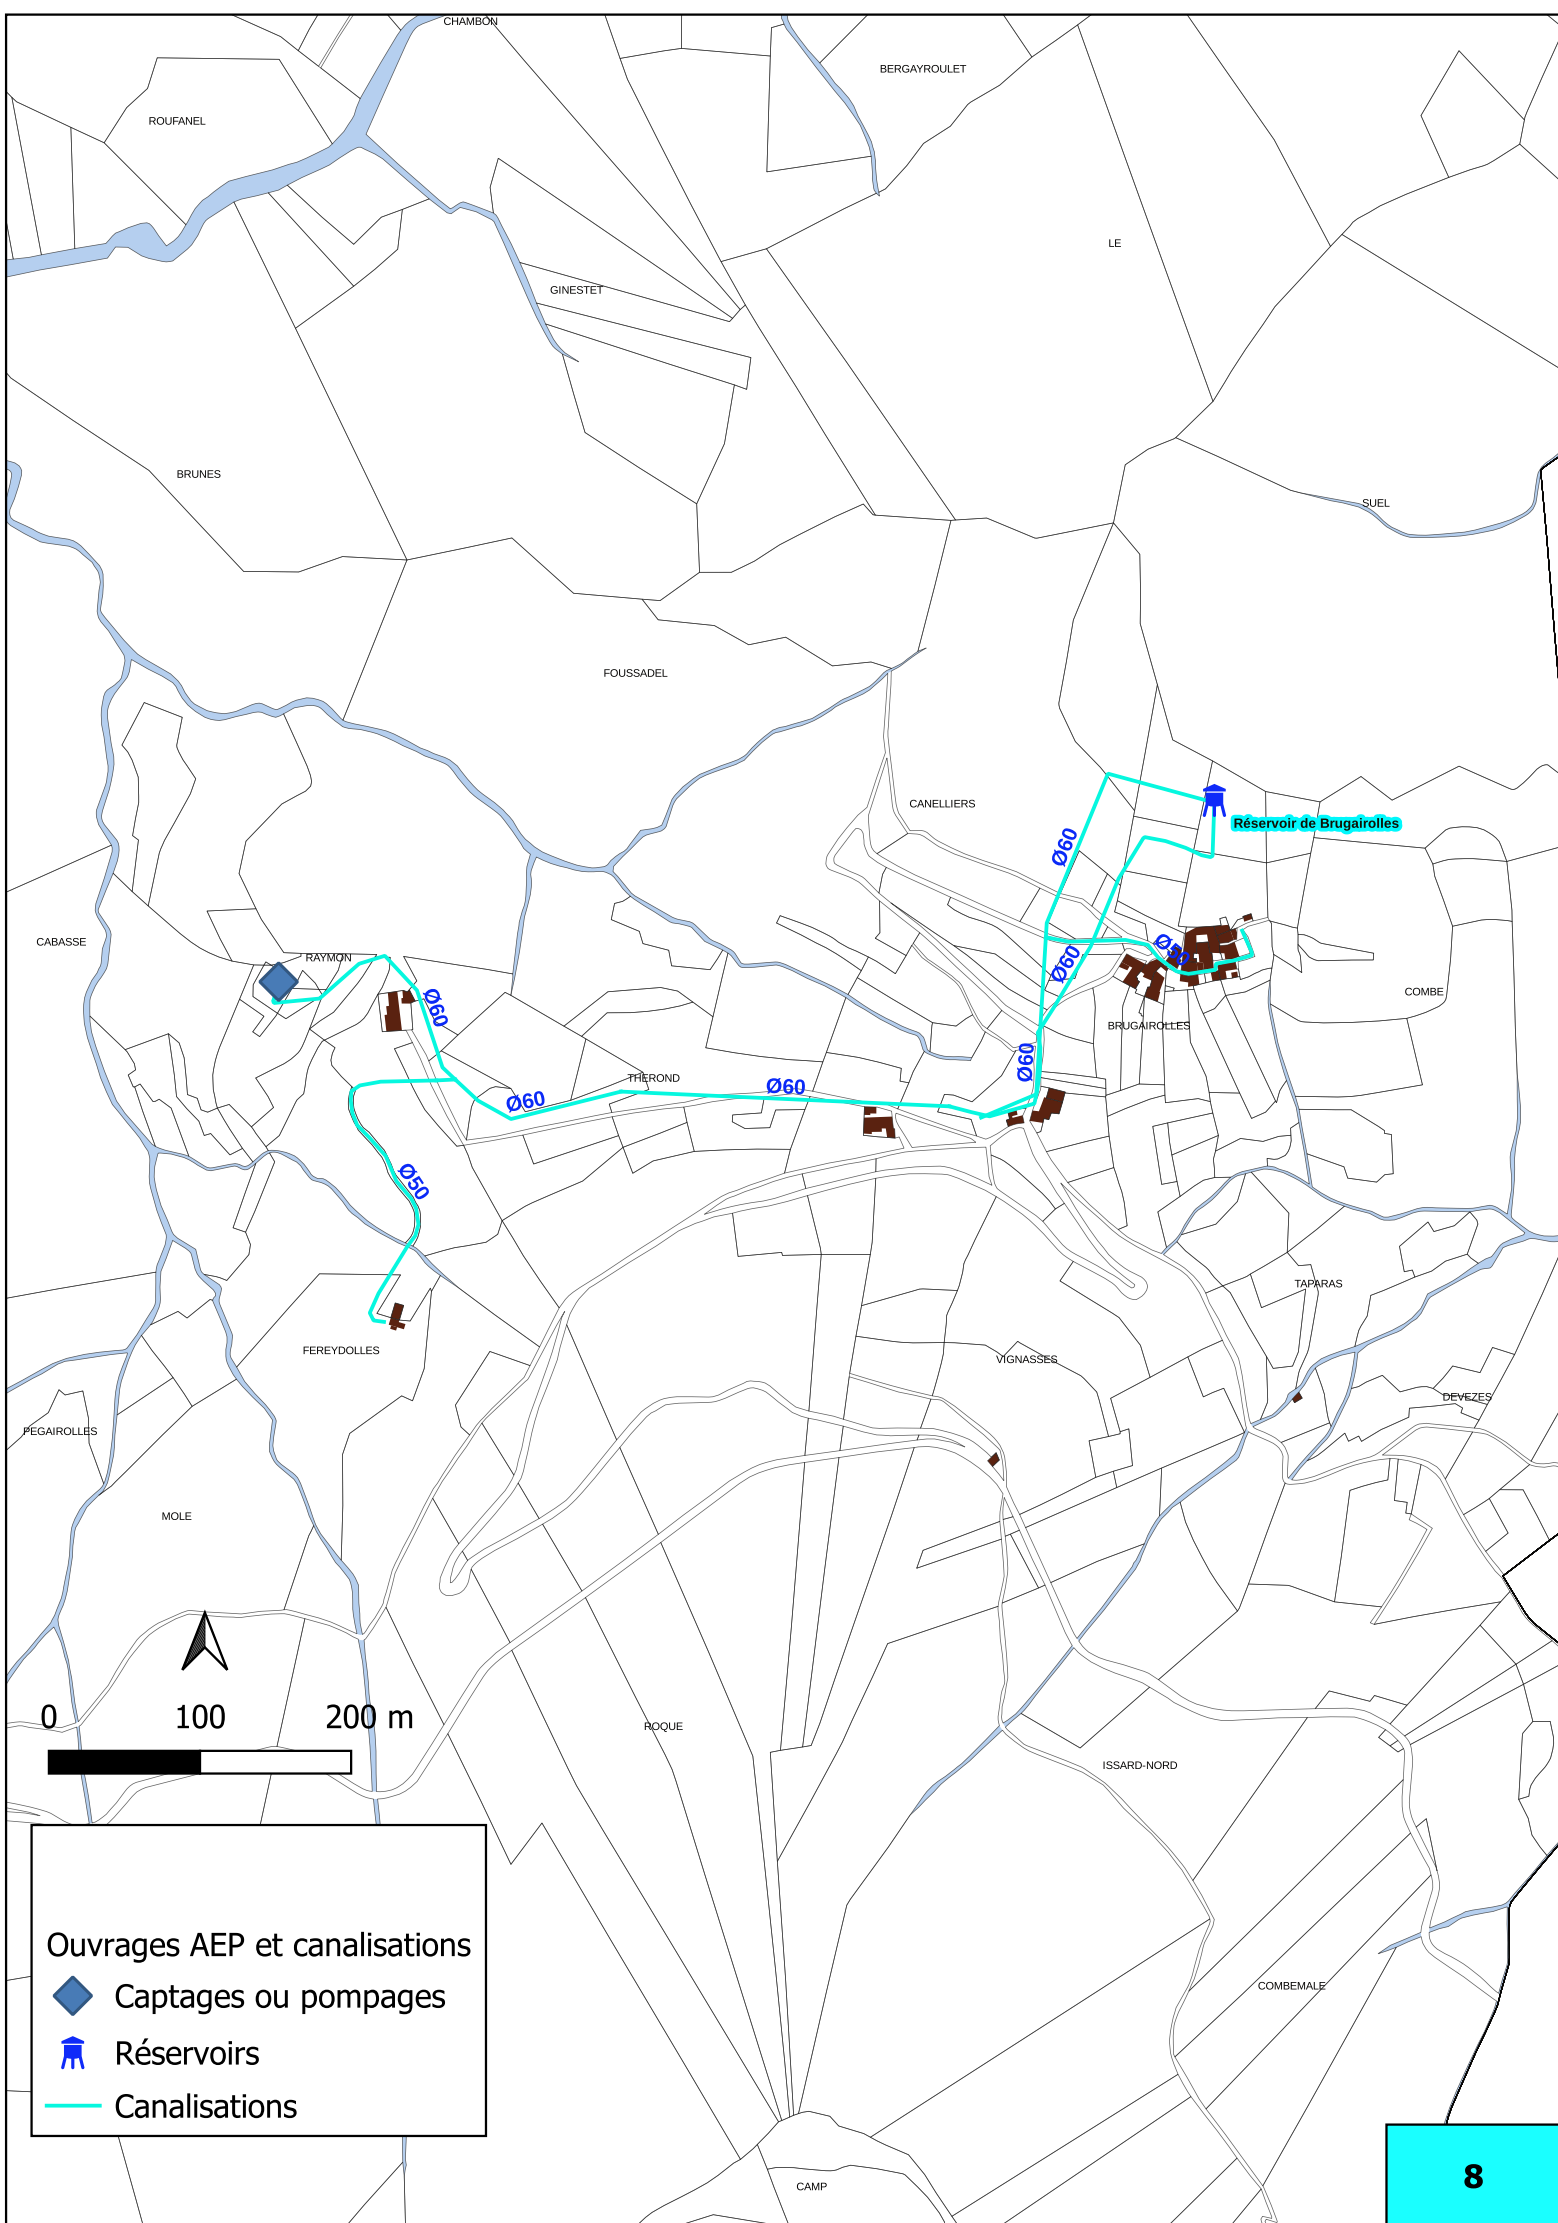

Ouvrages AEP et canalisations

- ◆ Captages ou pompages
- 🏠 Réservoirs
- Canalisations